




Flurstück: 460  
Gemarkung: Zolling

Gemeinde: Zolling  
Landkreis: Freising  
Bezirk: Oberbayern

5370656

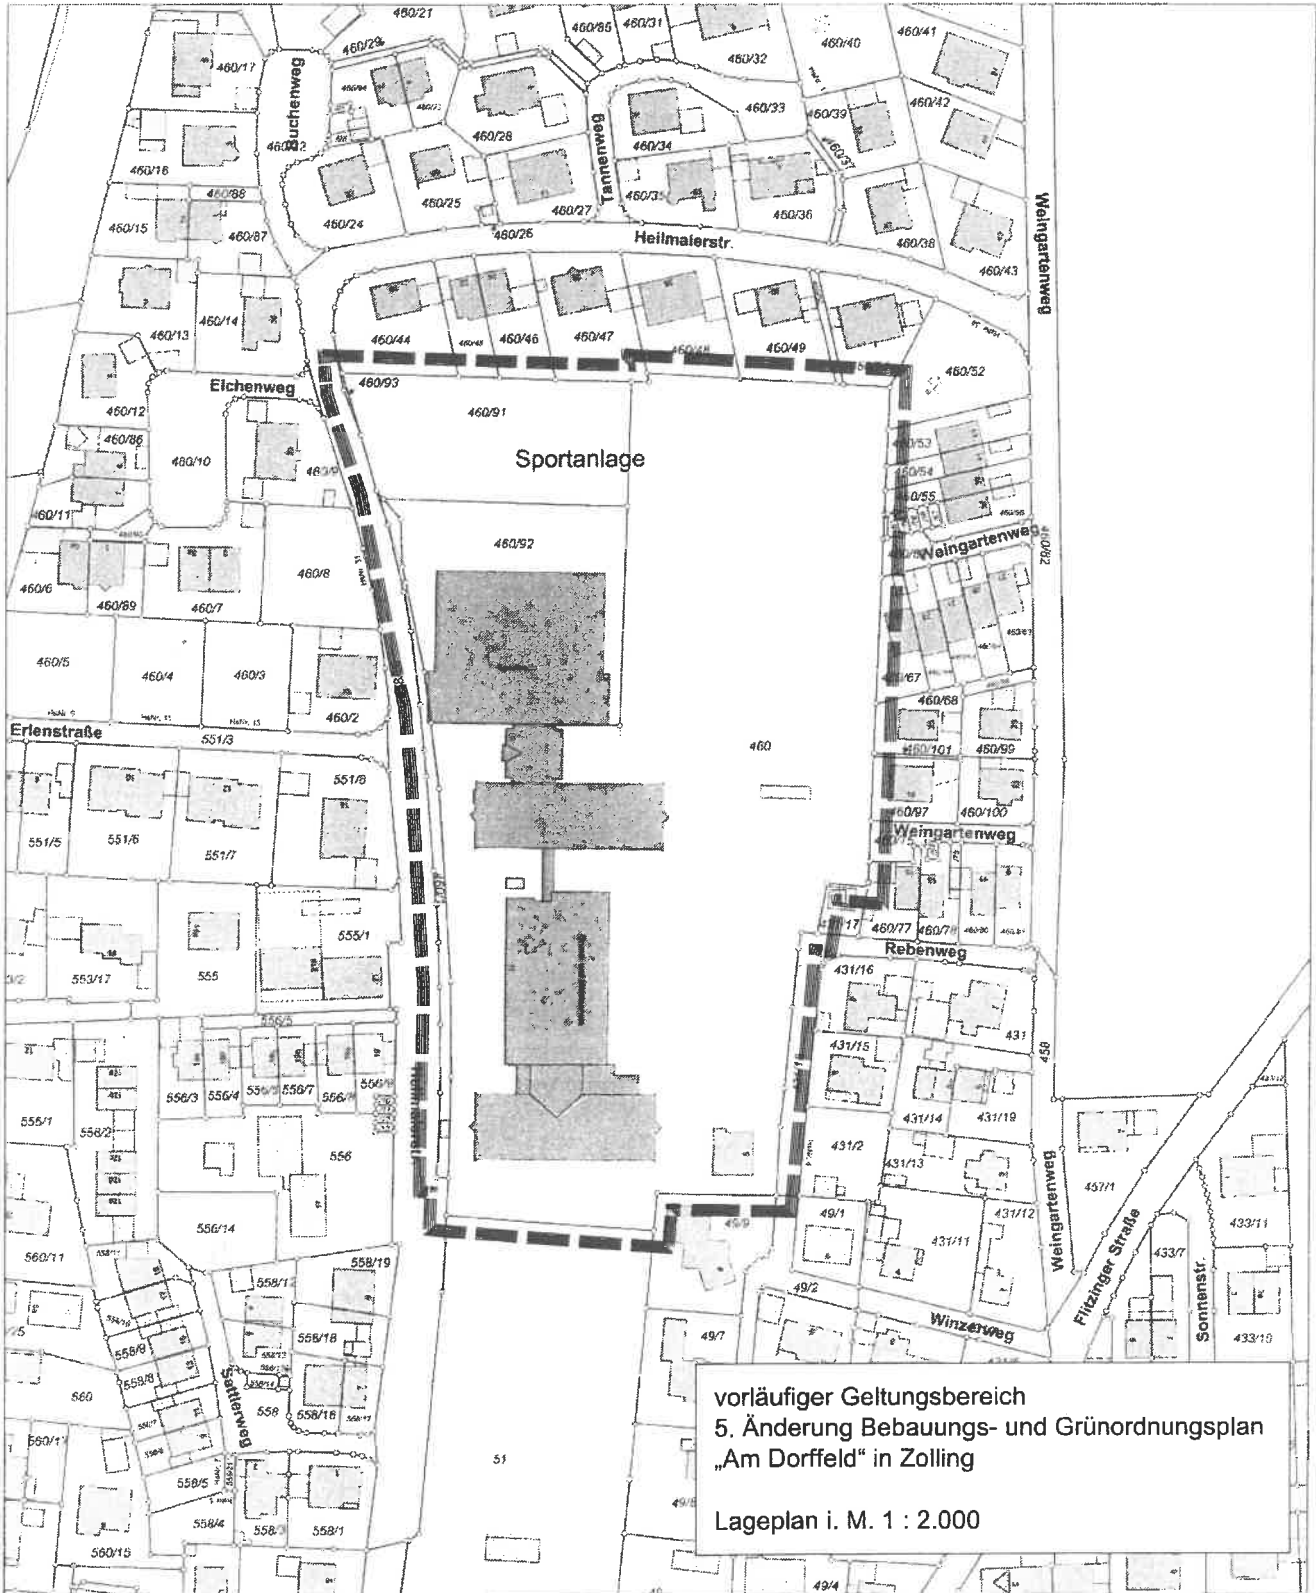

vorläufiger Geltungsbereich  
5. Änderung Bebauungs- und Grünordnungsplan  
„Am Dorffeld“ in Zolling  
Lageplan i. M. 1 : 2.000

Maßstab 1:2000 0 10 30 60 Meter

Vervielfältigung nur in analoger Form für den eigenen Gebrauch.  
Zur Maßentnahme nur bedingt geeignet.