


BEBAUUNGS- UND GRÜNORDNUNGSPLAN "Gewerbegebiet an der Moosburger Straße" ORTSTEIL ATTENKIRCHEN

FLURST. NR. 63/2/TF, 63/5/TF, 64, 66, 67, 69, GEMARKUNG ATTENKIRCHEN
FLURST. NR. 159, 159/2/TF, GEMARKUNG WIMPASING
FLURST. NR. 1318/TF, 1342/TF, GEMARKUNG SILLERTSHAUSEN

1.00 Planzeichnung

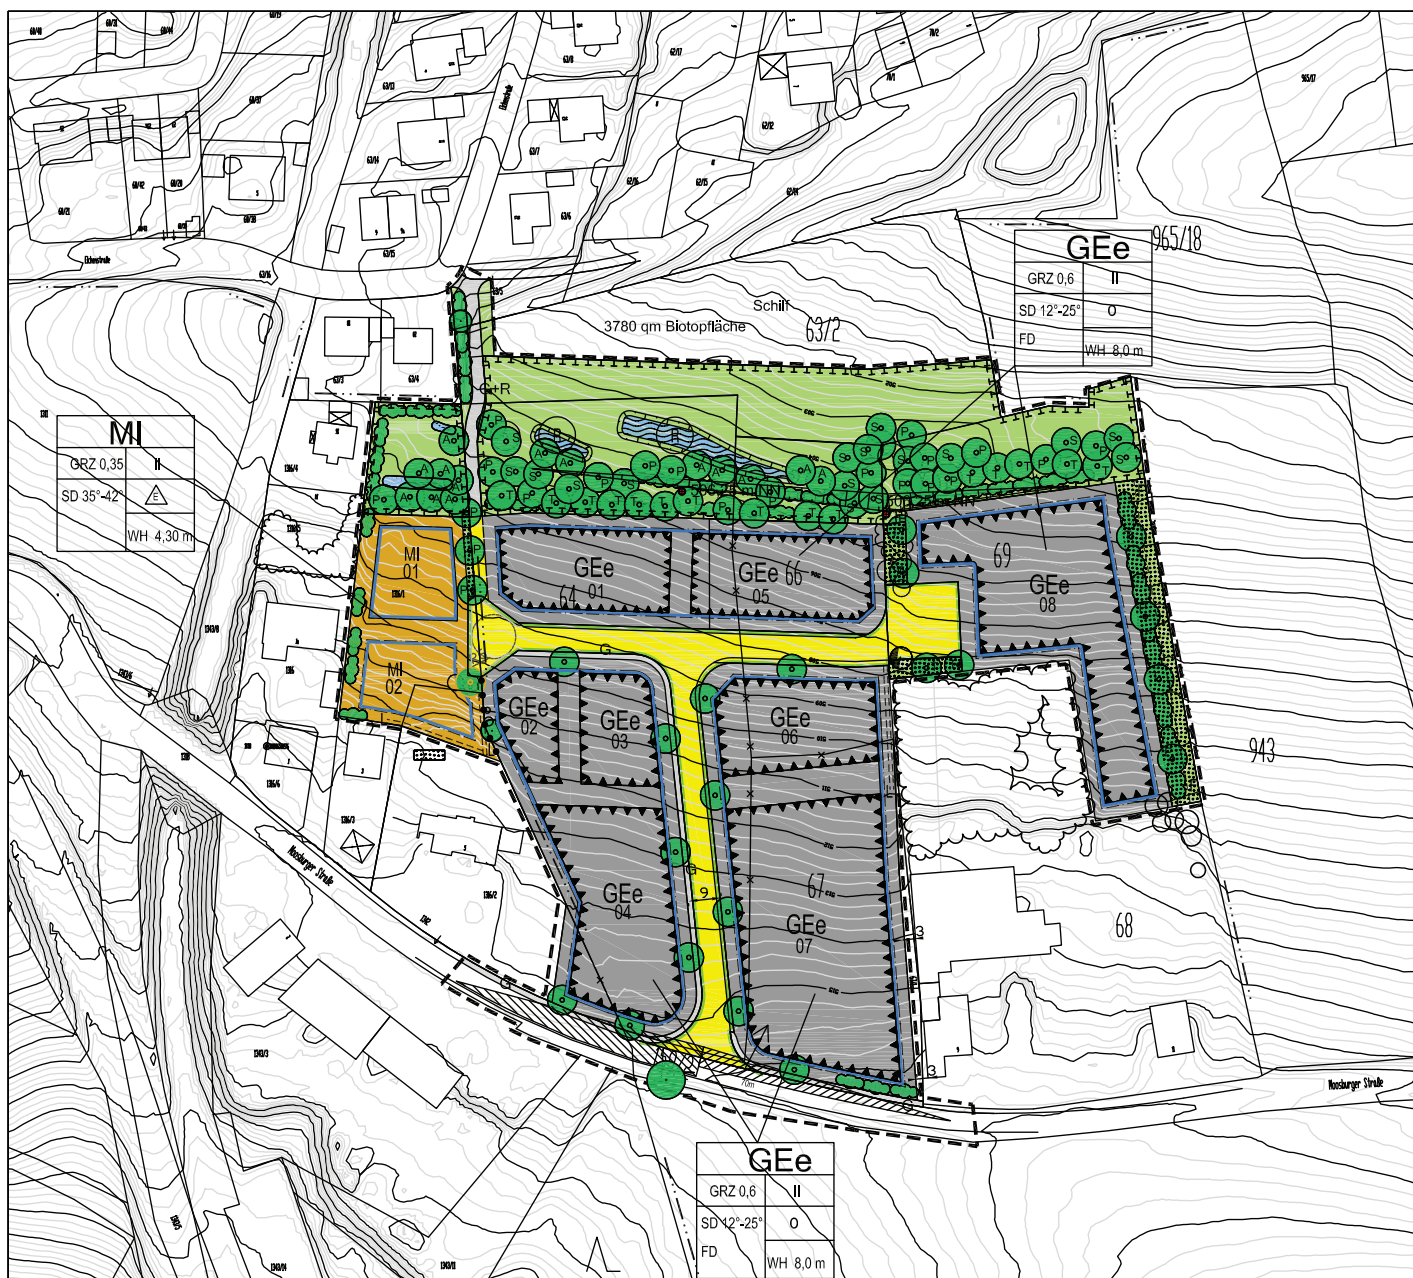

Maßstab 1 : 1000

