


Rechtswirksamer Flächennutzungsplan
Bereich Oberhaindlfing

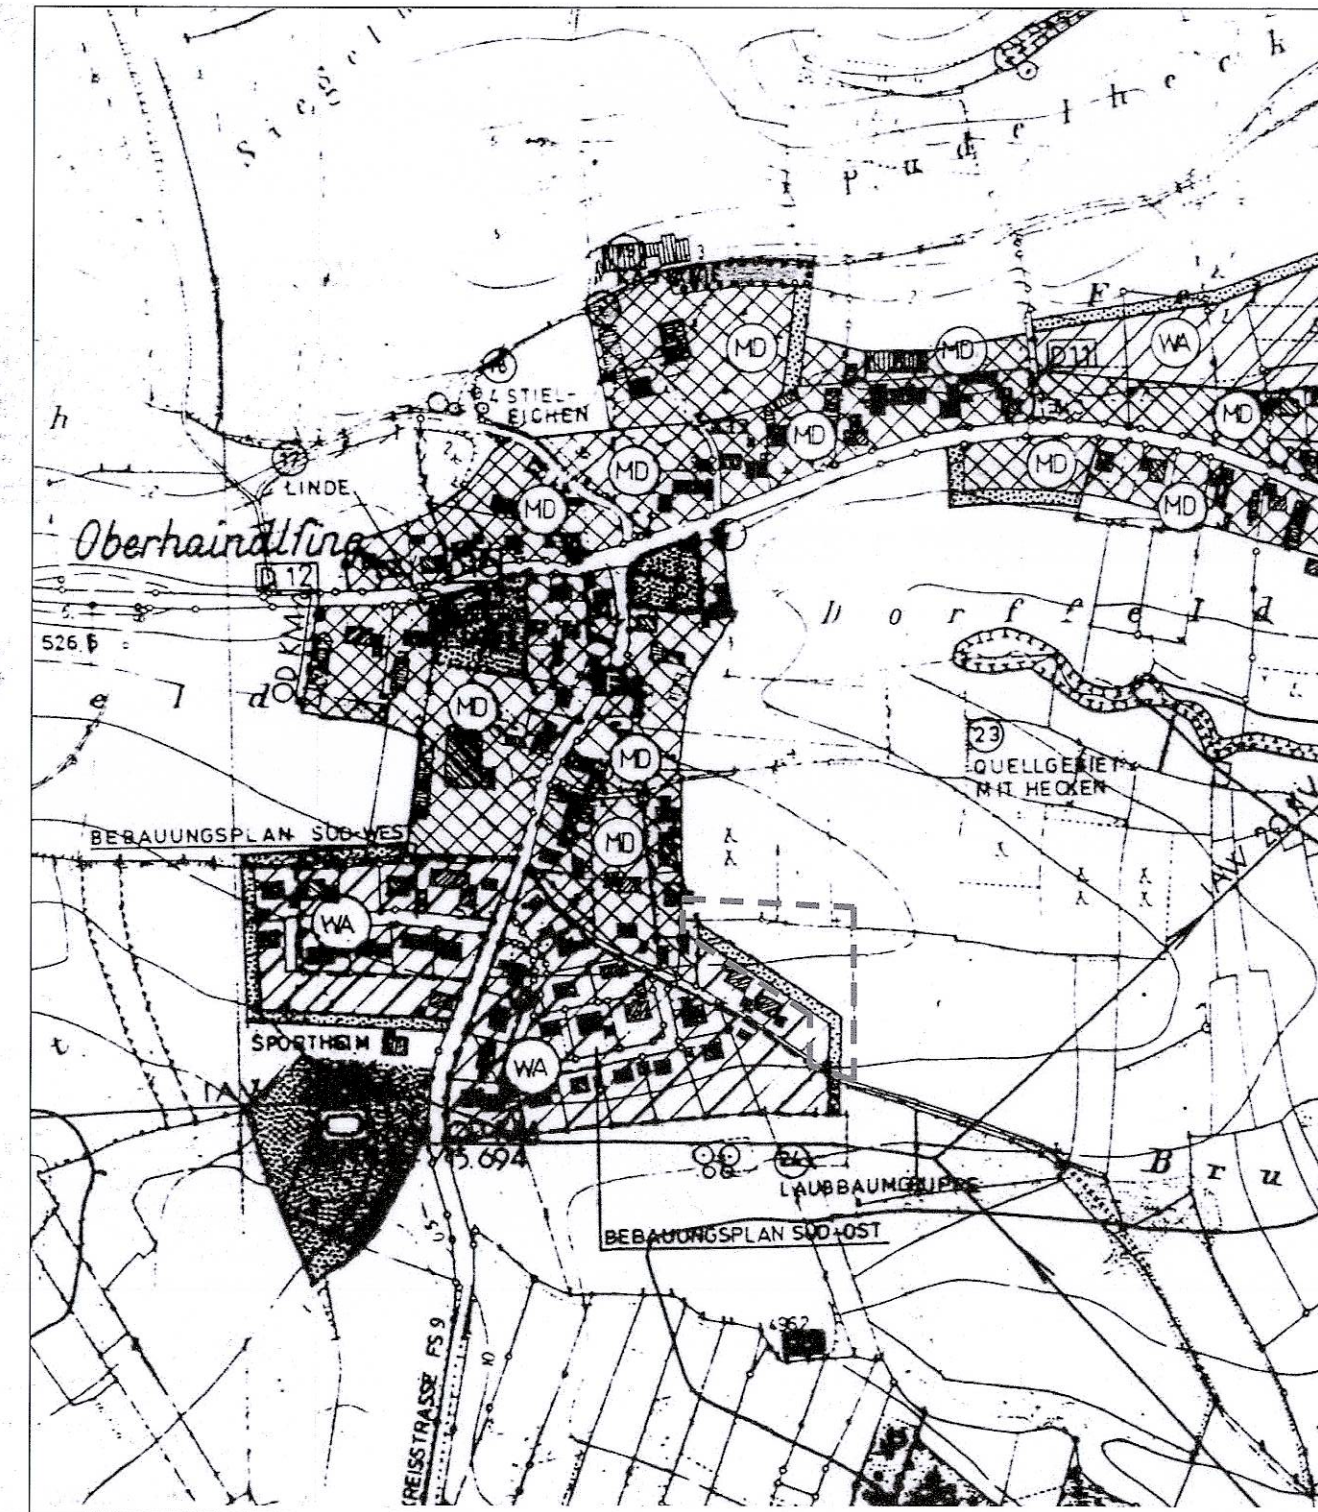

M 1:5000


1. Berichtigung des Flächennutzungsplans
Bereich Oberhaindlfing
Berichtigungsbereich: Allgemeines Wohngebiet (WA)
mit Grünfläche
(bisher landwirtschaftliche bzw. sonstige Grünfläche)



M 1:5000

Planzeichenerklärung

- Allgemeines Wohngebiet (WA) nach § 4 BauNVO (berichtigter Bereich)
- Ortsrandeigrünung (berichtigter Bereich)
- Allgemeines Wohngebiet (WA) nach § 4 BauNVO (rechtswirksamer Flächennutzungsplan)
- Ortsrandeigrünung (rechtswirksamer Flächennutzungsplan)
- Flächen für die Landwirtschaft
- Höhengichtlinien (i. Meter ü. N.N.)
- Abgrenzung des Berichtigungsbereichs

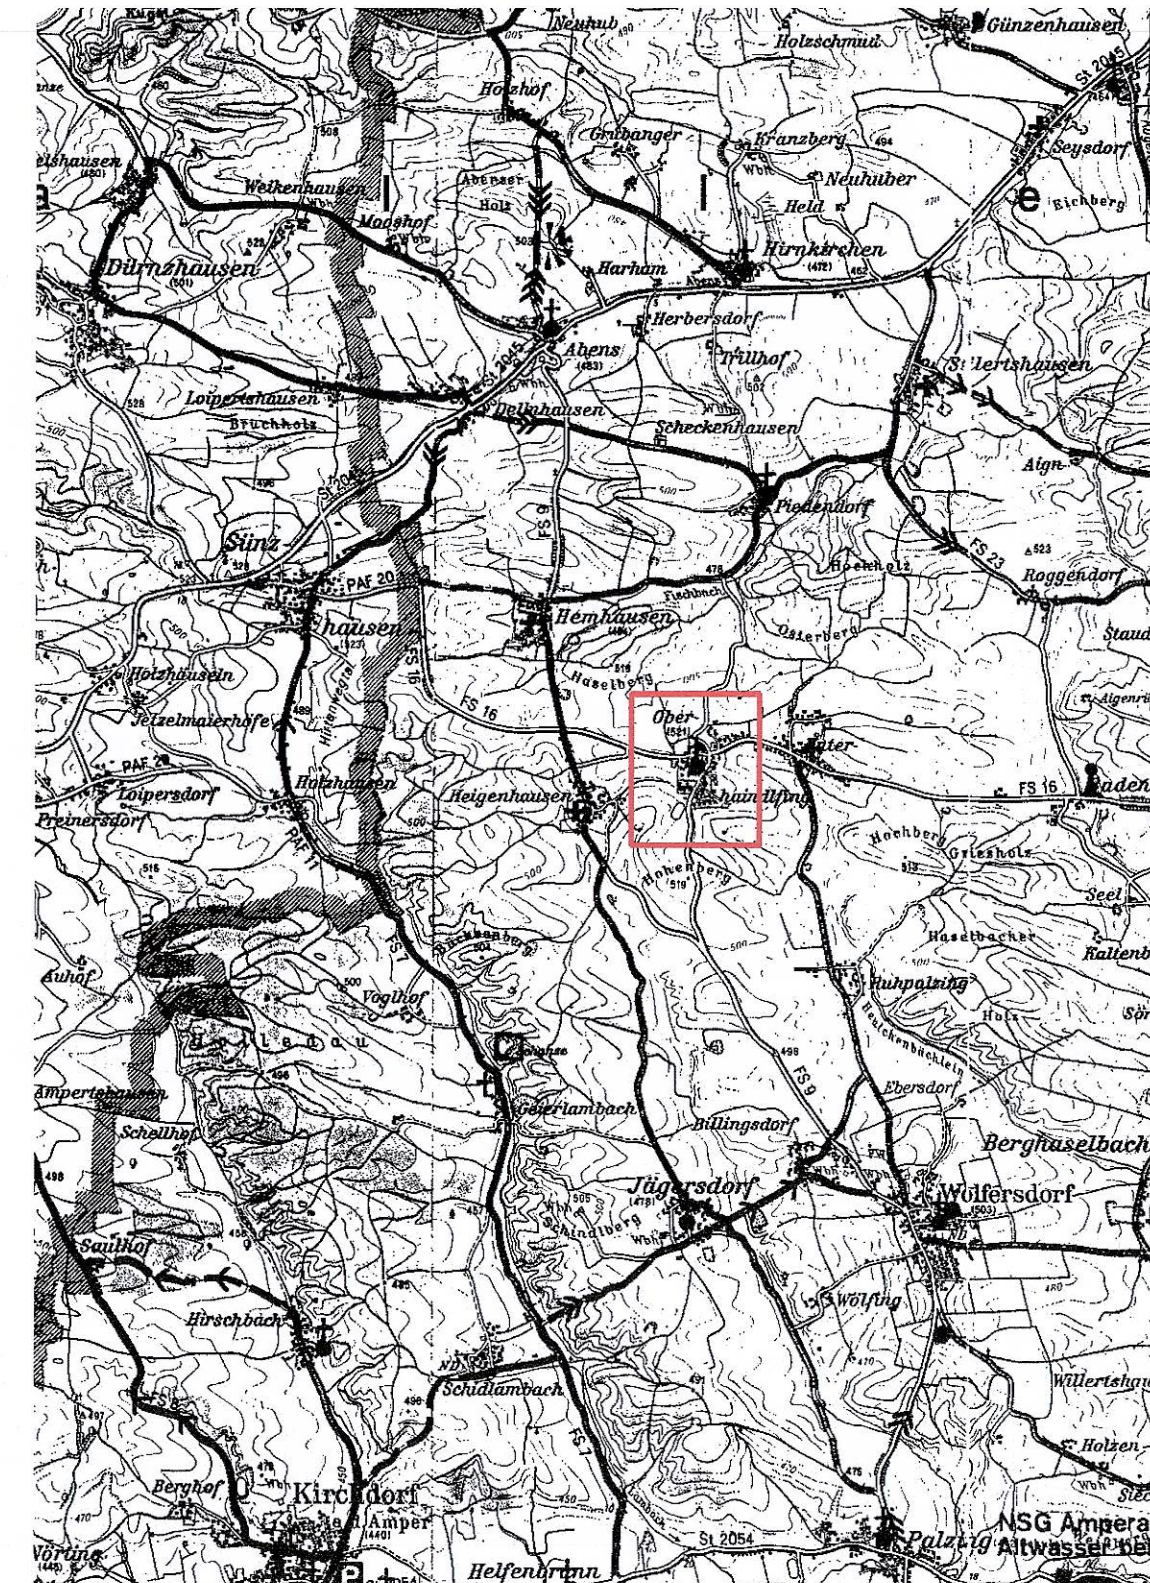


ÜBERSICHTSPLAN M 1:50.000

1. BERICHTIGUNG FLÄCHENNUTZUNGSPLAN WOLFERSDORF

LANDKREIS FREISING

IM BEREICH DES BEBAUUNGS- UND GRÜNORDNUNGSPLANGEBIETES
"AM GRASFELD" IN OBERHAINDLFING

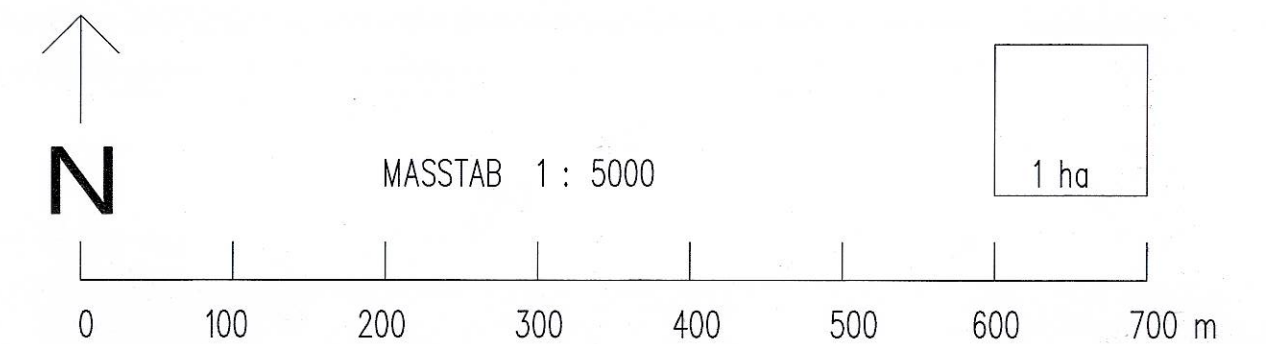

Gefertigt: 28.06.2018
Geändert: 27.01.2022
04.08.2022



Anita Wölfe
1. Bürgermeisterin

Architekt: Bettina Aumann
Architektin Dipl.Ing. (FH)
Gartenstraße 3
85395 Wolfersdorf

