



Profilschnitte A, B, C
 Bebauungs- und Grünordnungsplan
 "Südlich der Graf-Lodron-Straße"



Schnitt A - A'

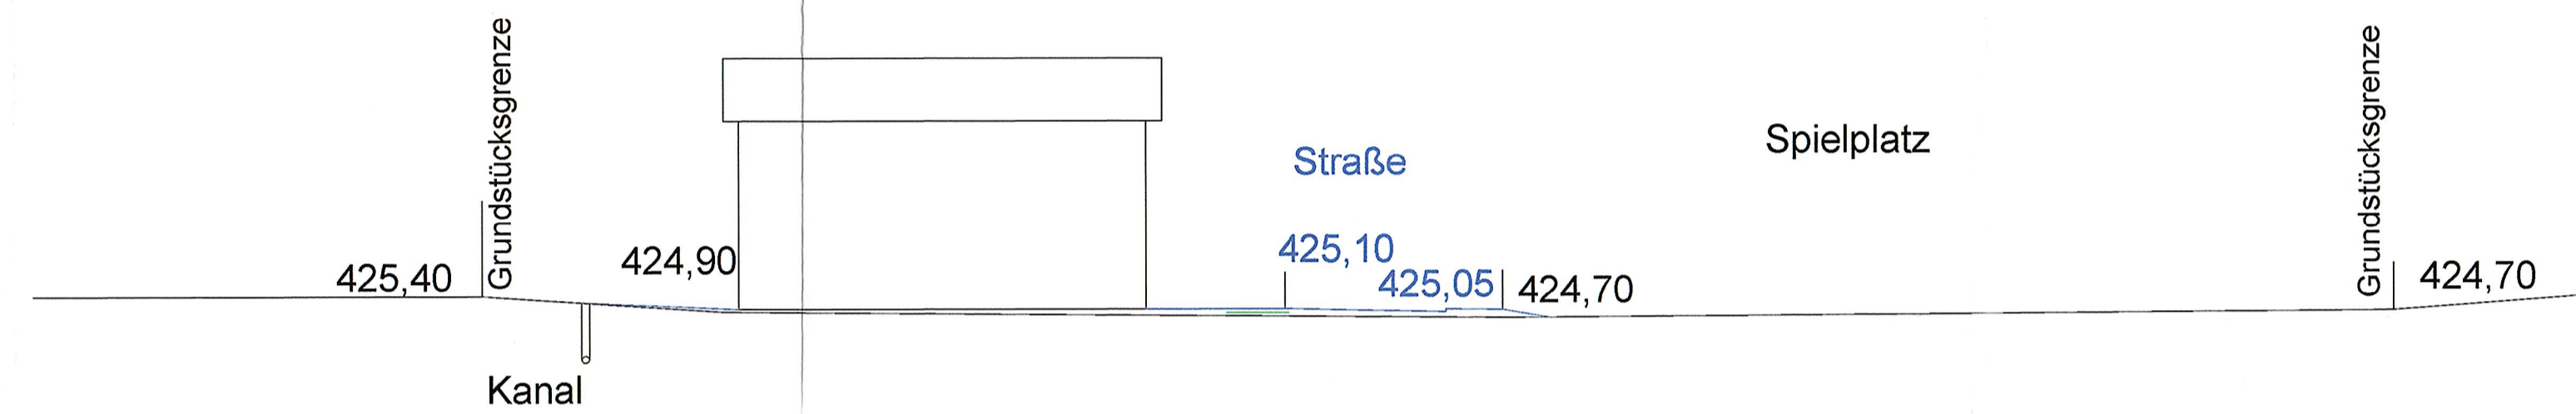

Schnitt B - B'

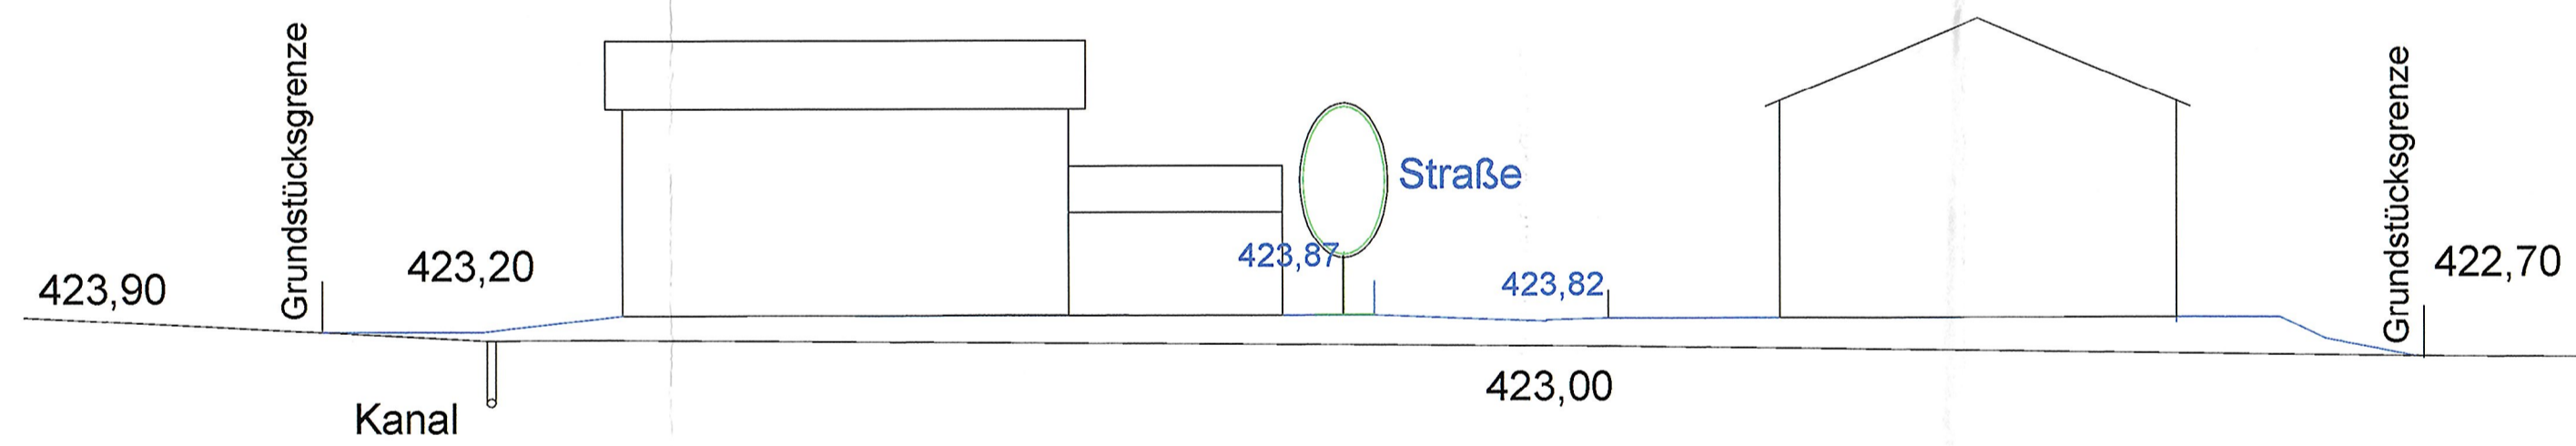

Schnitt C - C'

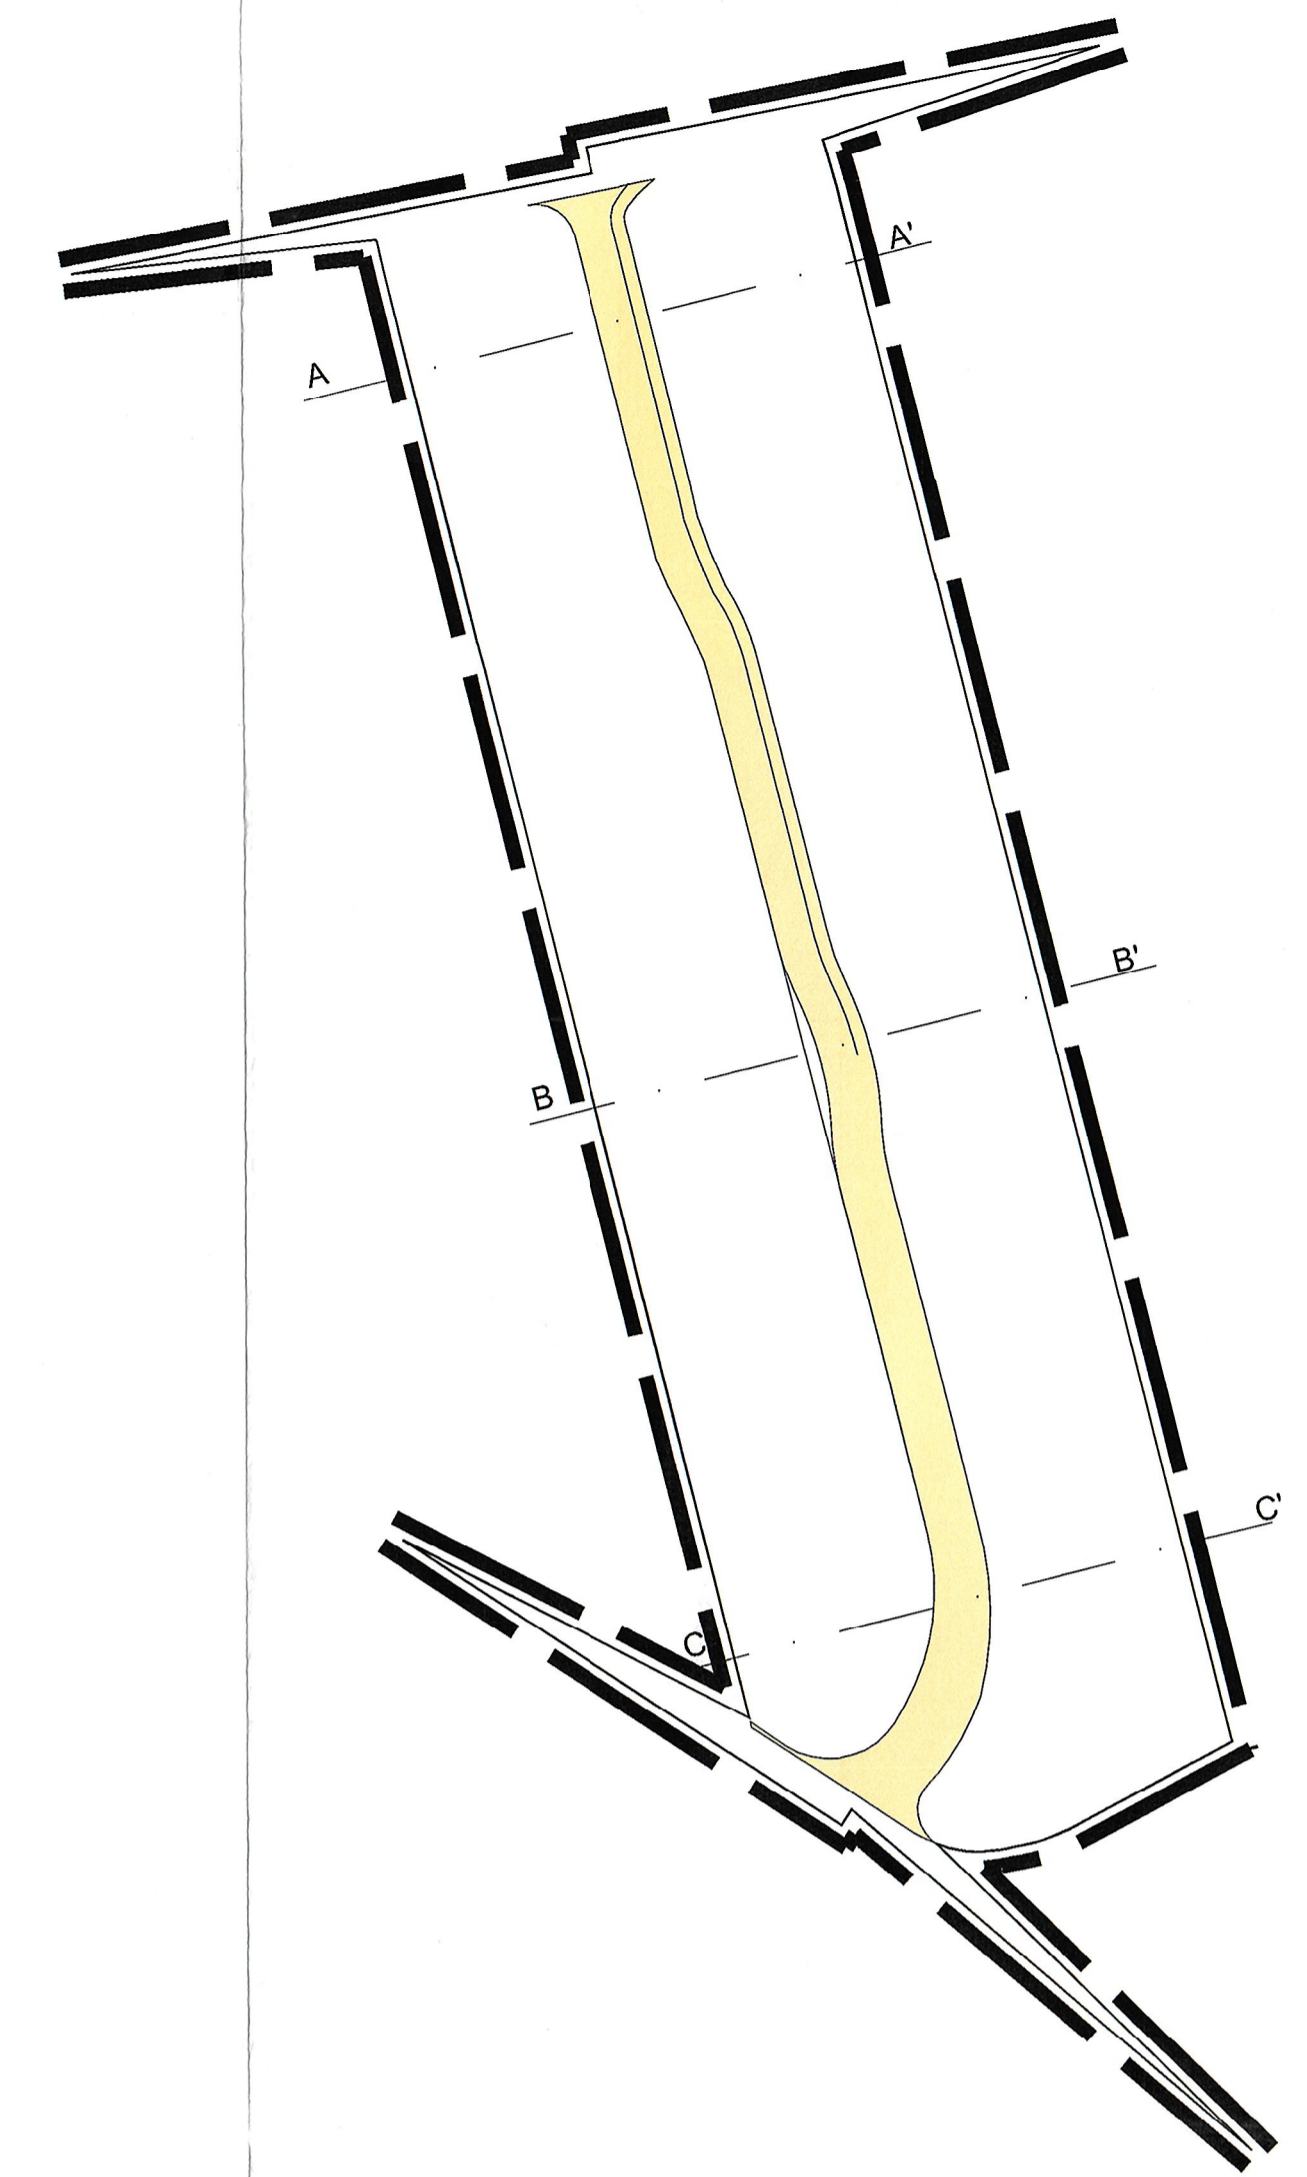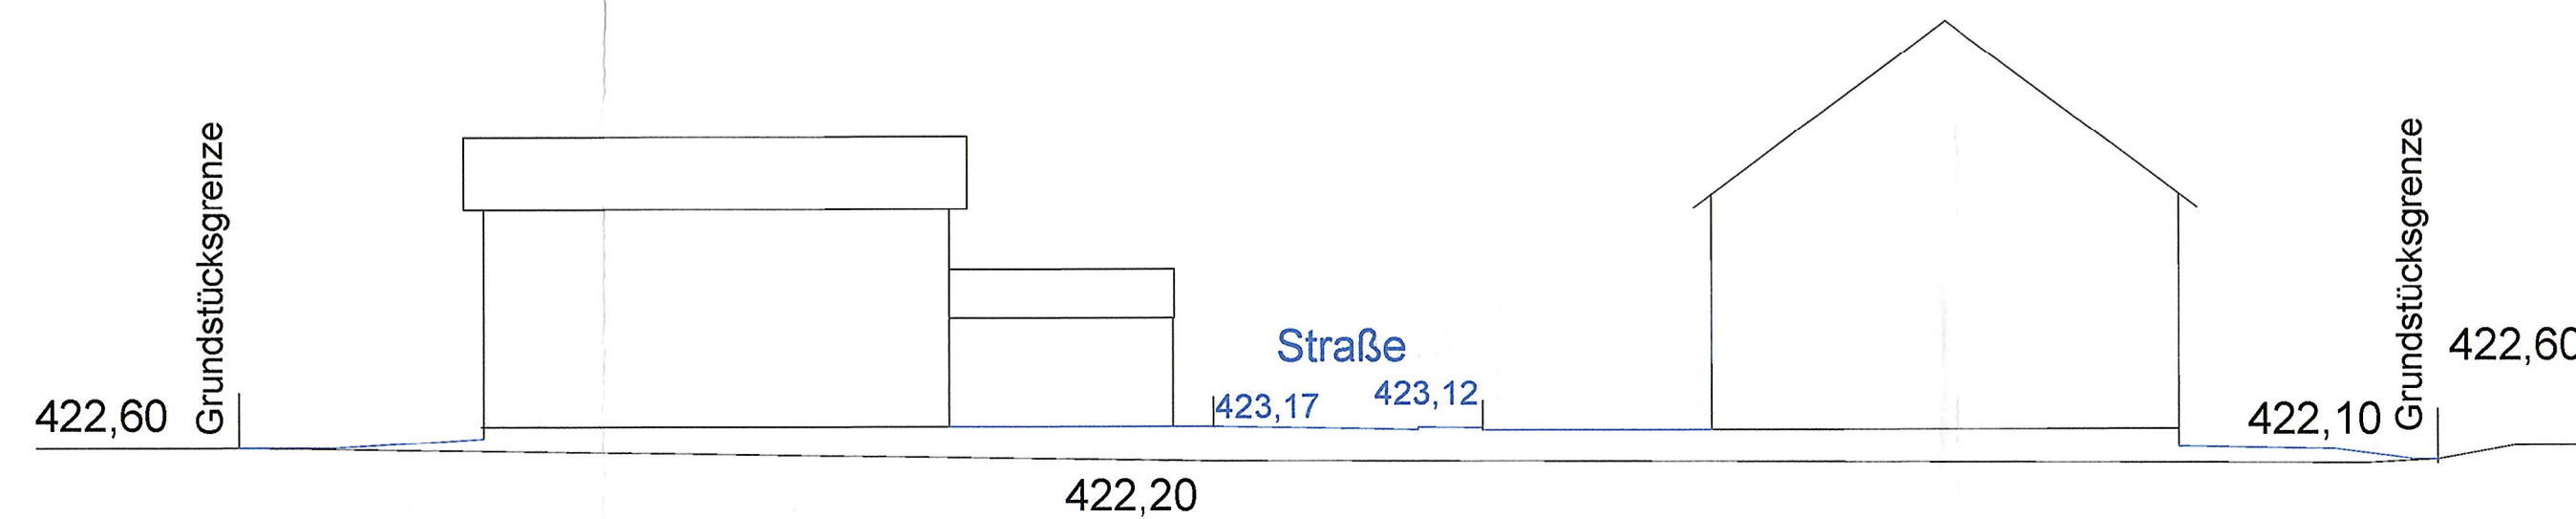

Bebauungs- und Grünordnungsplan
 "Südlich der Graf-Lodron-Straße"

Ortsteil Haag an der Amper
 Flurstücke Nr.649, 649/1Tf, 646/Tf, 698/15Tf
 Gemarkung Haag a.d. Amper

Geländeschnitte A, B, C

Gemeinde Haag a.d. Amper
 Landkreis Freising

Maßstab 1 : 200

Bereich: Ortsteil Haag

Entwurf: 21.06.2022

geändert: 17.01.2023

LANDSCHAFTSARCHITEKTURBÜRO SCHNEIDER

gefertigt:
 17.01.2023

Schneider
 Albert Schneider

A. Schneider
 Landschaftsarchitekt
 und Stadtplaner
 Wolframsstr. 14
 85395 Billingsdorf
 Ufers Freising
 Tel. 08168/663033, Fax 08168/663034
 E-Mail: Schneider-Wolframsdorf@t-online.de